




地下1階平面図

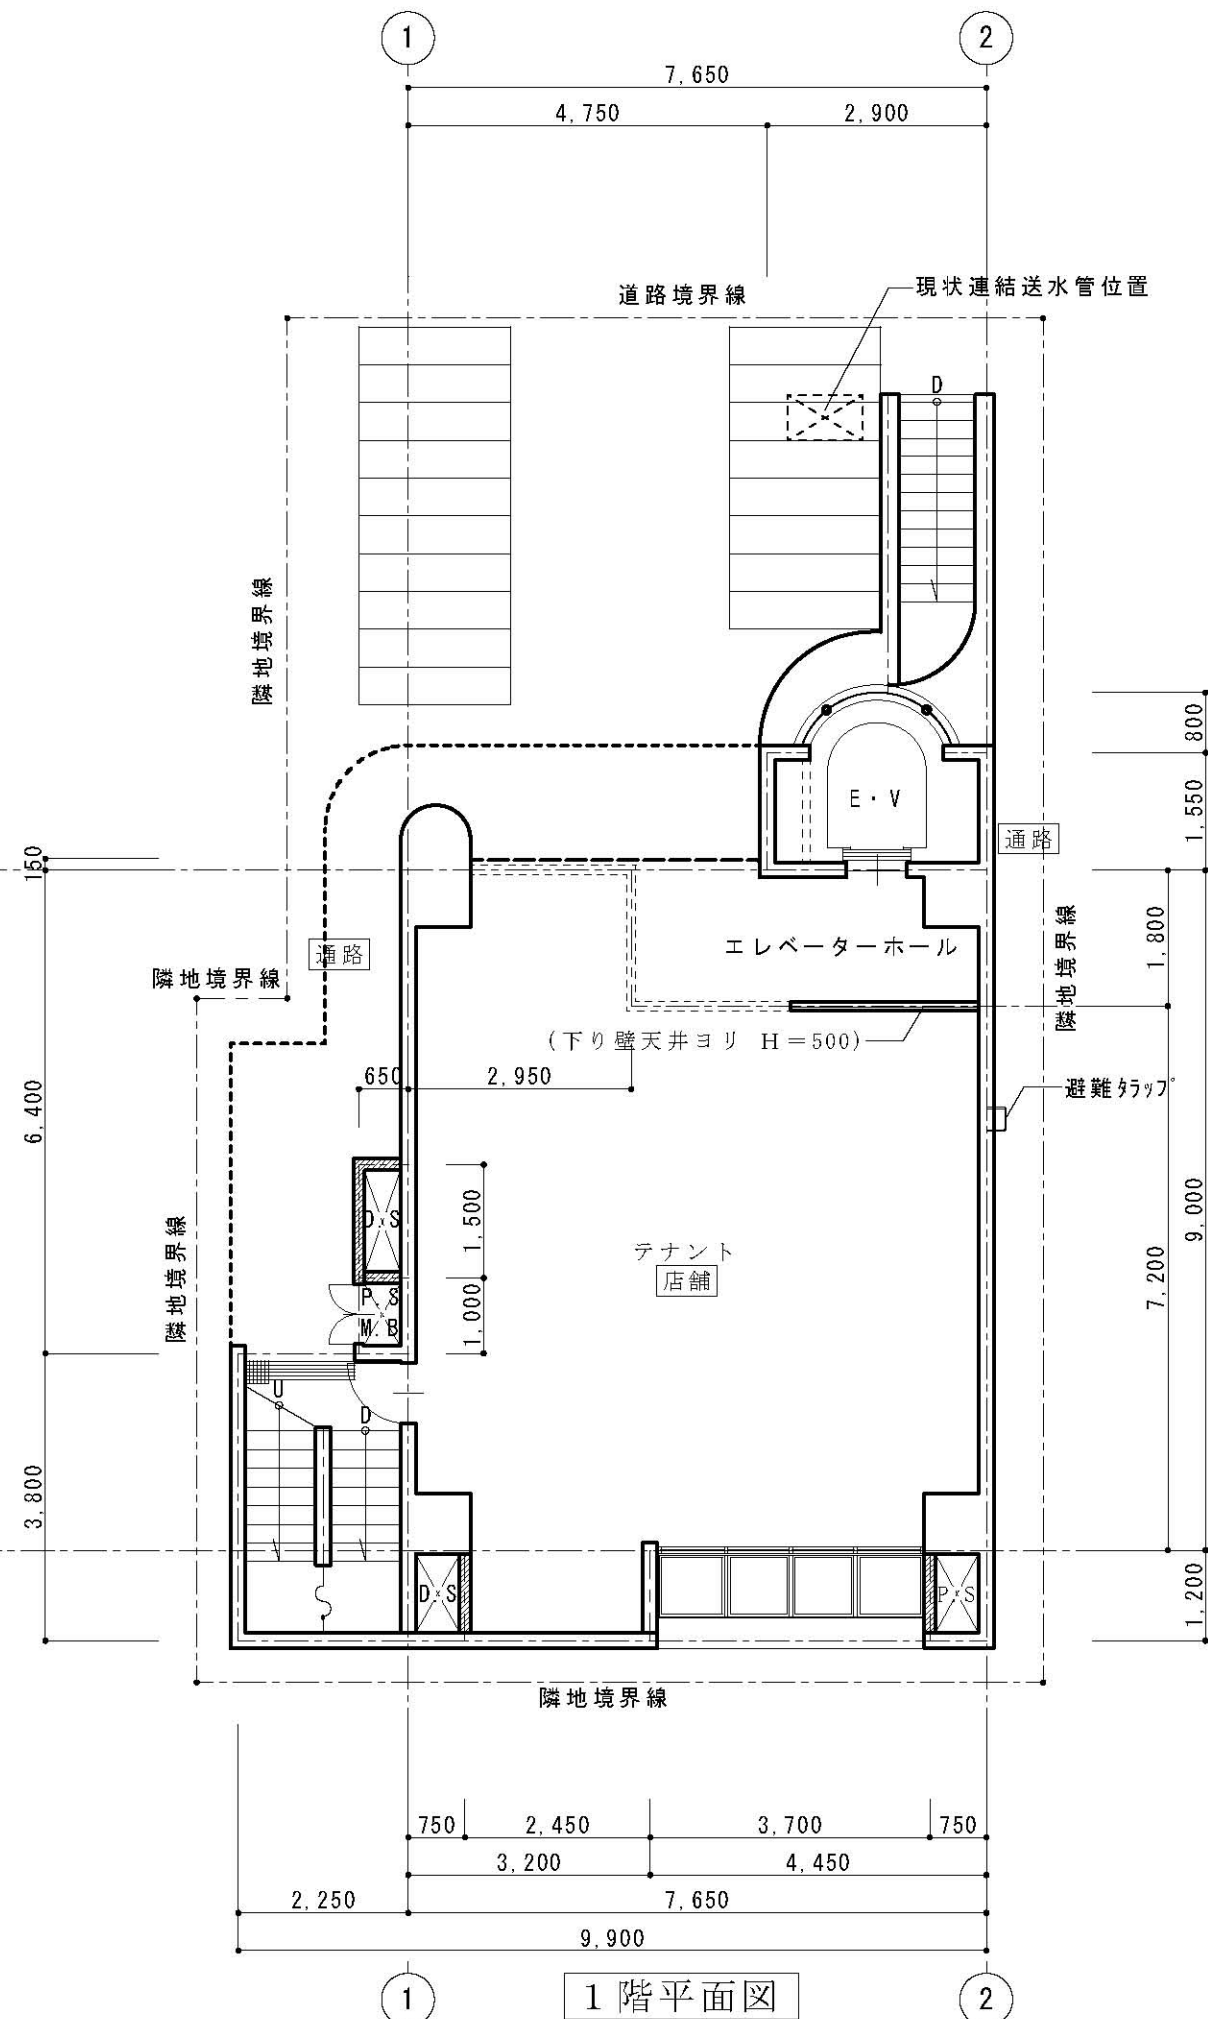

1階平面図

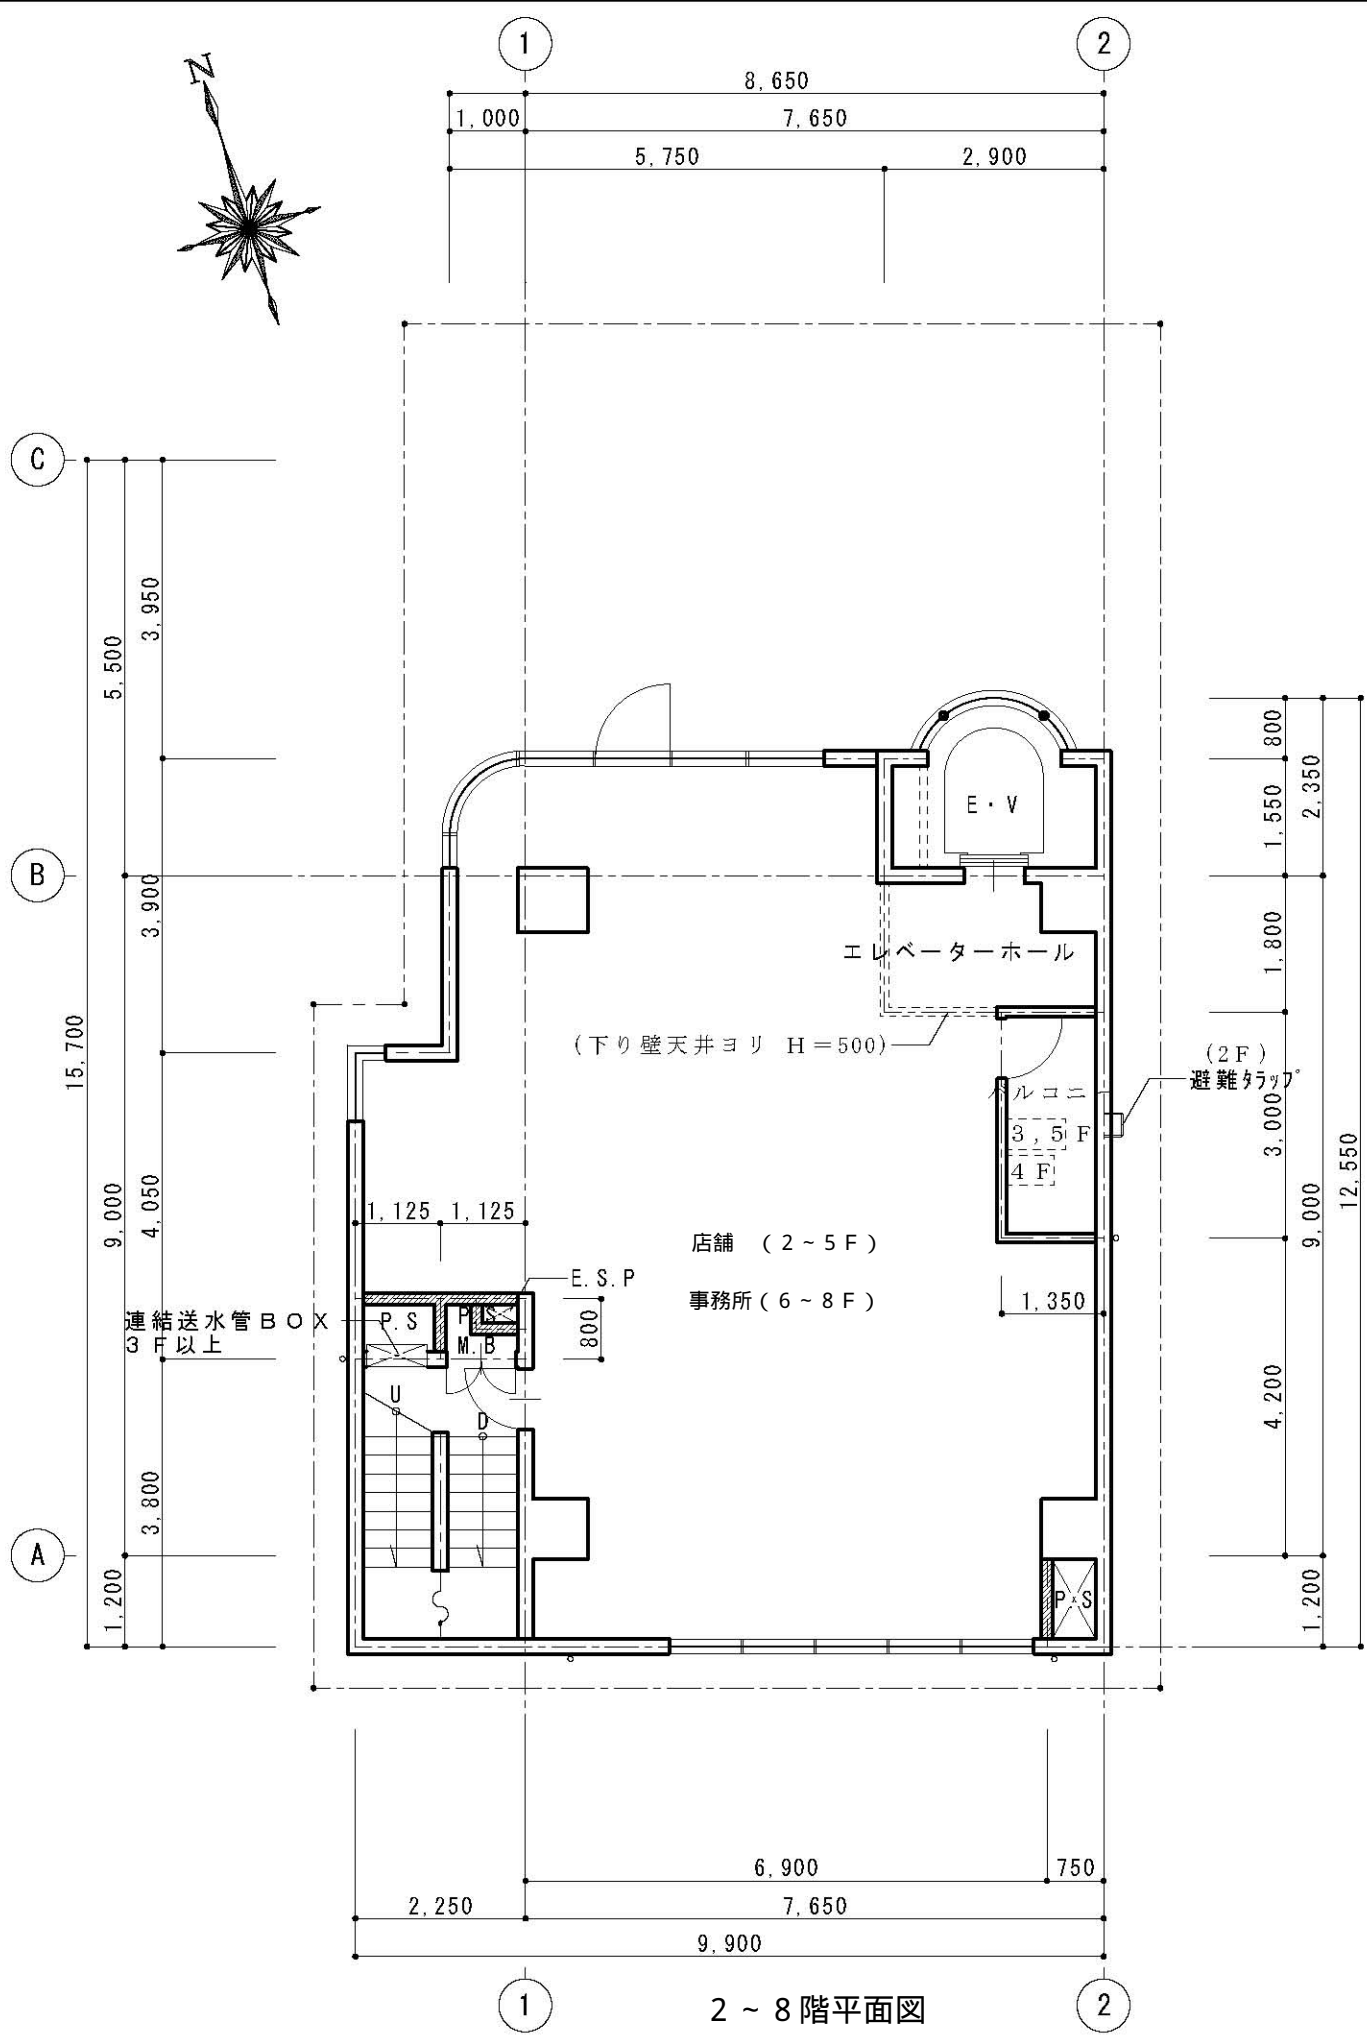

2 ~ 8階平面図

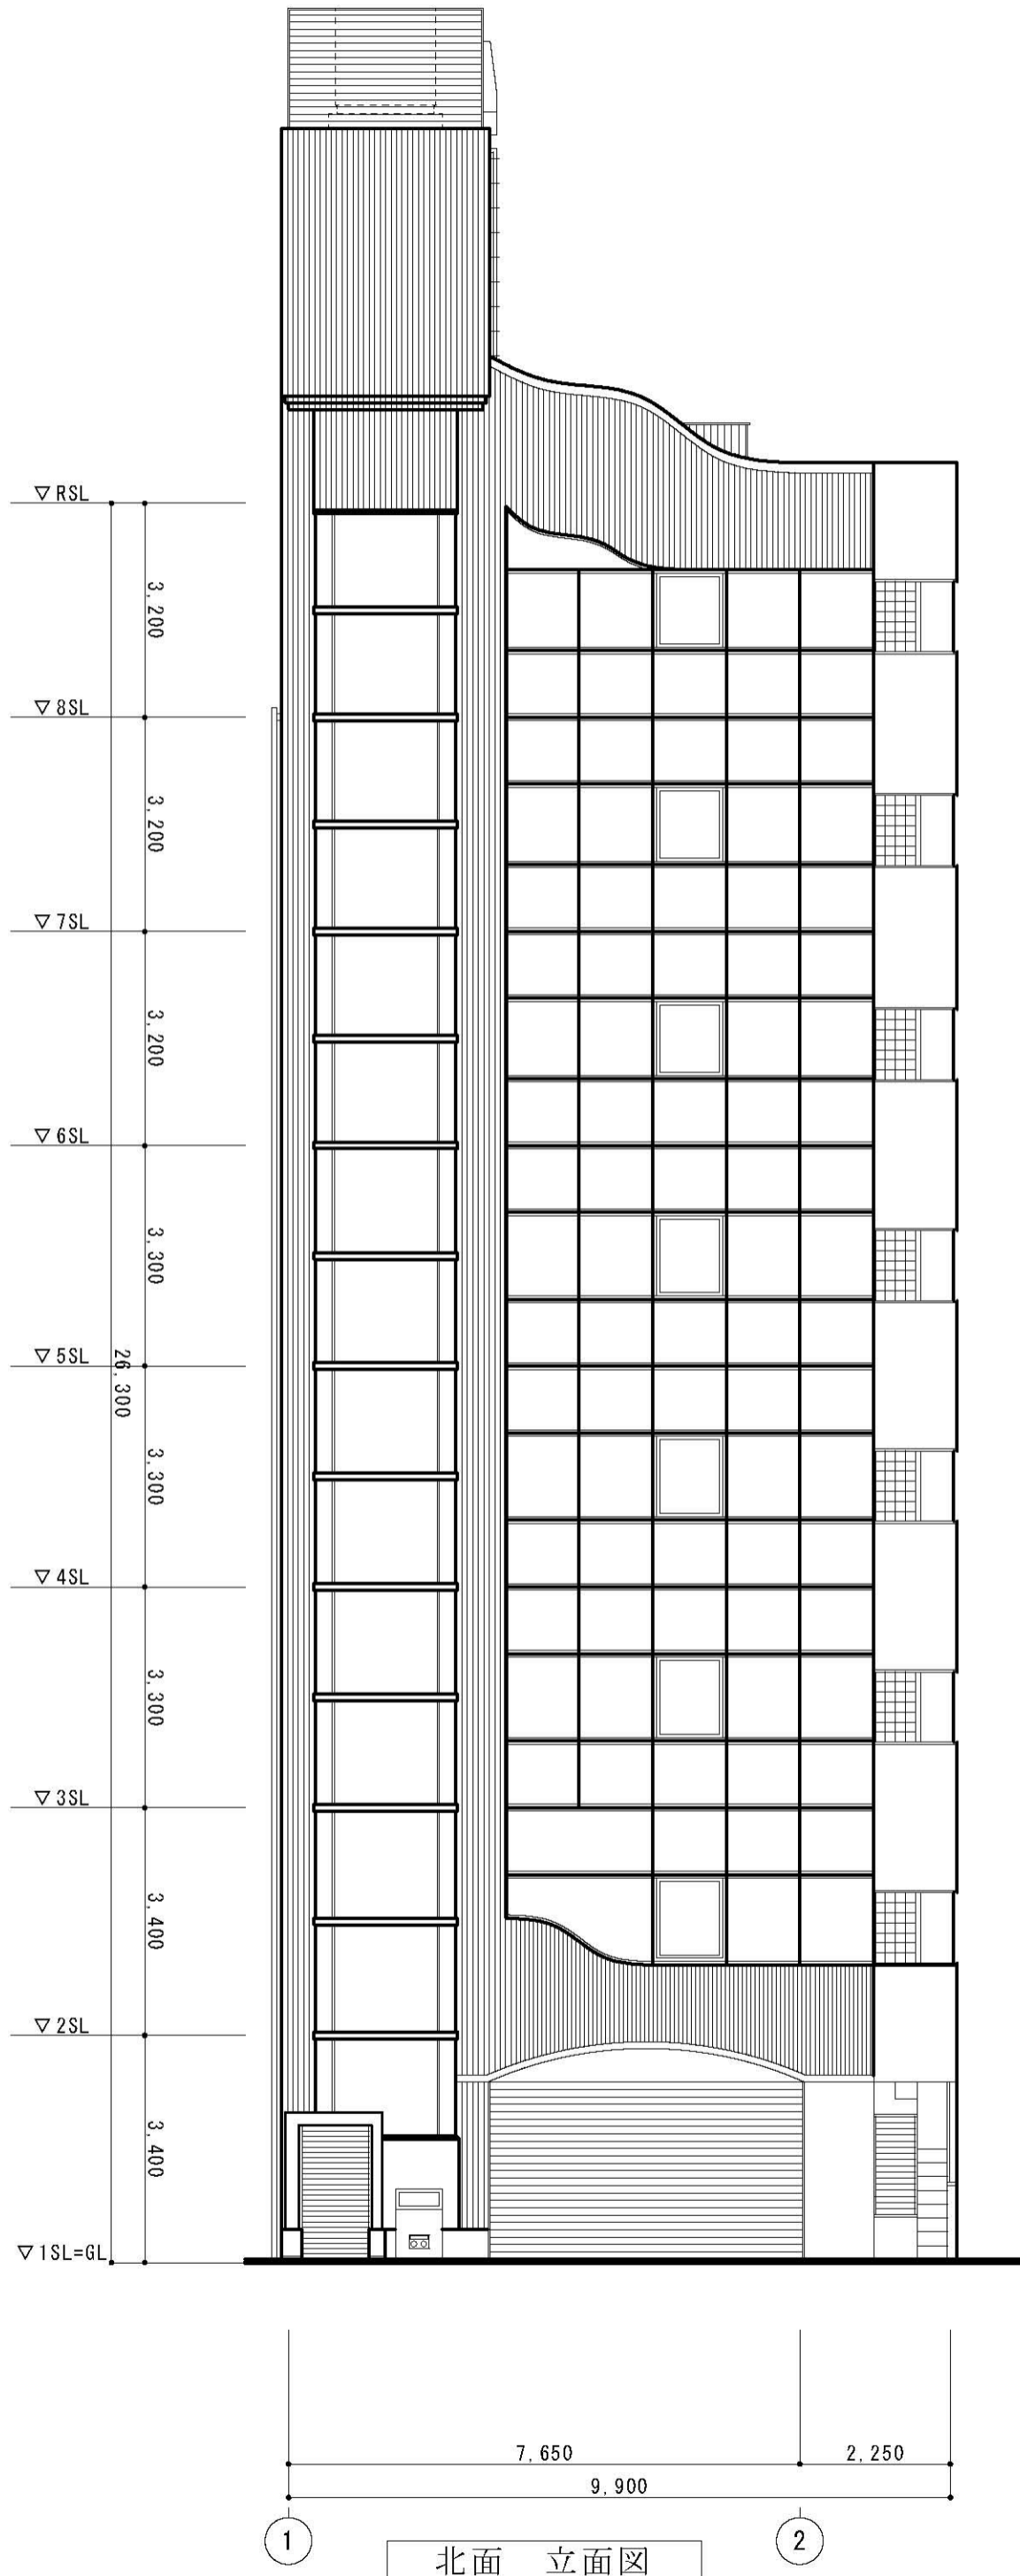

北面 立面图

K520設備一覽

階数	ガス (容量)	ガス (カロリー表記)	電気容量	水道 (給水メーター)	排水管	スリーブ 15φ
地下1階	51.1KW	43,946KCAL	50A	25mm	100φ	7箇所
1階	127.9KW	109,994KCAL	50A	25mm	100φ	5箇所
2階	127.9KW	109,994KCAL	50A	25mm	100φ	7箇所
3階	127.9KW	109,994KCAL	50A	25mm	100φ	8箇所
4階	127.9KW	109,994KCAL	50A	25mm	100φ	8箇所
5階	127.9KW	109,994KCAL	50A	25mm	100φ	8箇所
6階	76.7KW	65,962KCAL	50A	25mm	100φ	8箇所
7階	76.7KW	65,962KCAL	50A	25mm	100φ	8箇所
8階	76.7KW	65,962KCAL	50A	25mm	100φ	8箇所